


# ПЛАН ПОМЕЩЕНИЙ

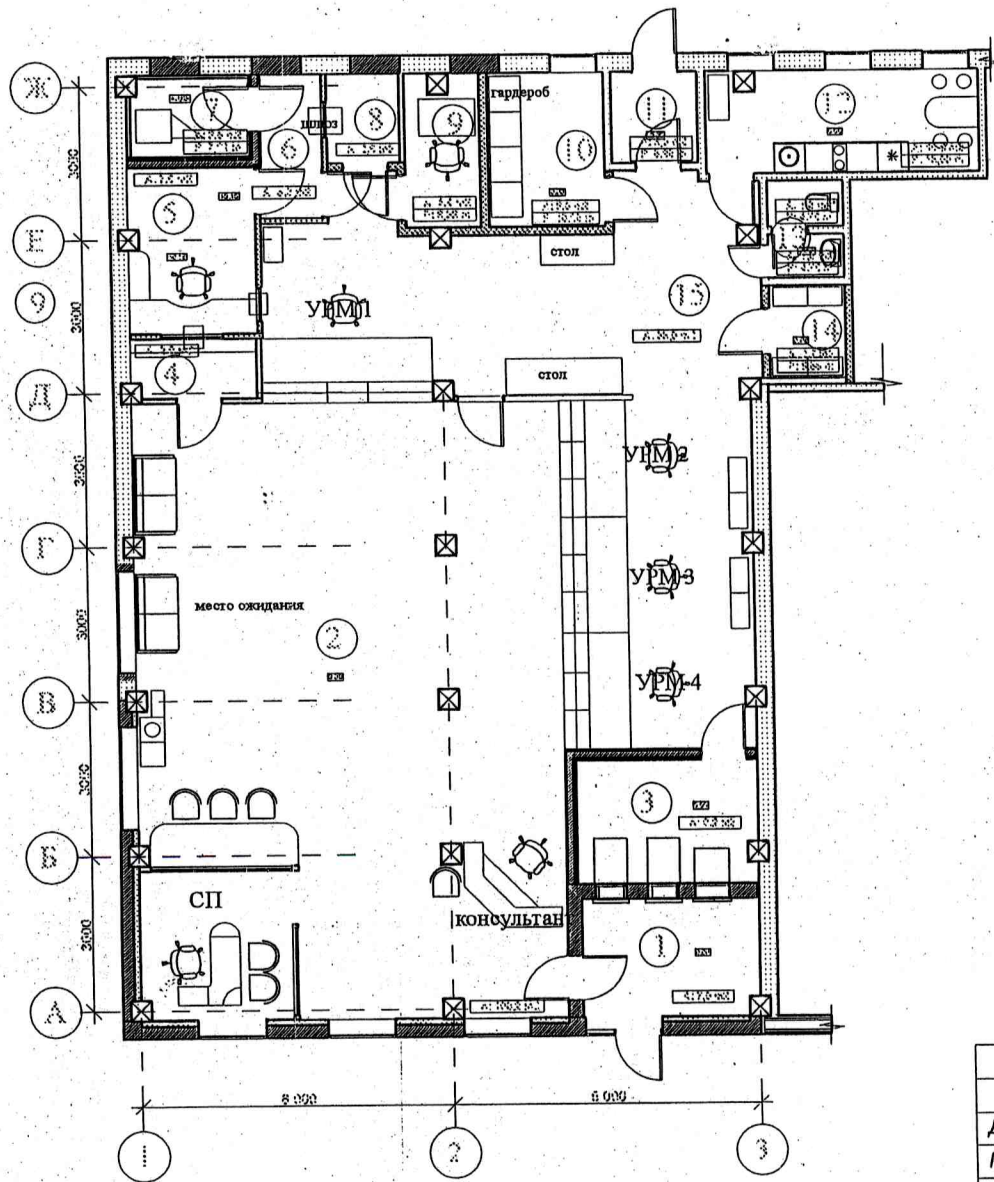

## ЭКСПЛИКАЦИЯ ПОМЕЩЕНИЙ

1.	Тамбур, зона самообслуживания	7,9
2.	Клиентский зал	100,2
3.	Сервисная зона банкоматов	8,2
4.	Кабина клиента	2,8
5.	Касса	7,8
6.	Закассовый коридор	3,3
7.	Сейфовая	3,5
8.	Помещение инкассаторов	2,5
9.	Серверная	4,4
10.	Хоз. пом.	6,8
11.	Тамбур	3,0
12.	Комната отдыха и приема пищи	10,6
13.	Санузел	2,6
14.	Хоз. пом.	2,7
15.	Зона УРМС с темпокассой	58,9
		<i>ВСЕ</i>

СОГЛАСОВАНО

Взам. инв. N

Подпись и дата

Инв. N подл.

Директор				
ГИП				
ГАП				
арх.				
План помещений с расстановкой мебели			стадия РП	лист РП
М 1:100				